


elyse

SERVICEWOHNEN

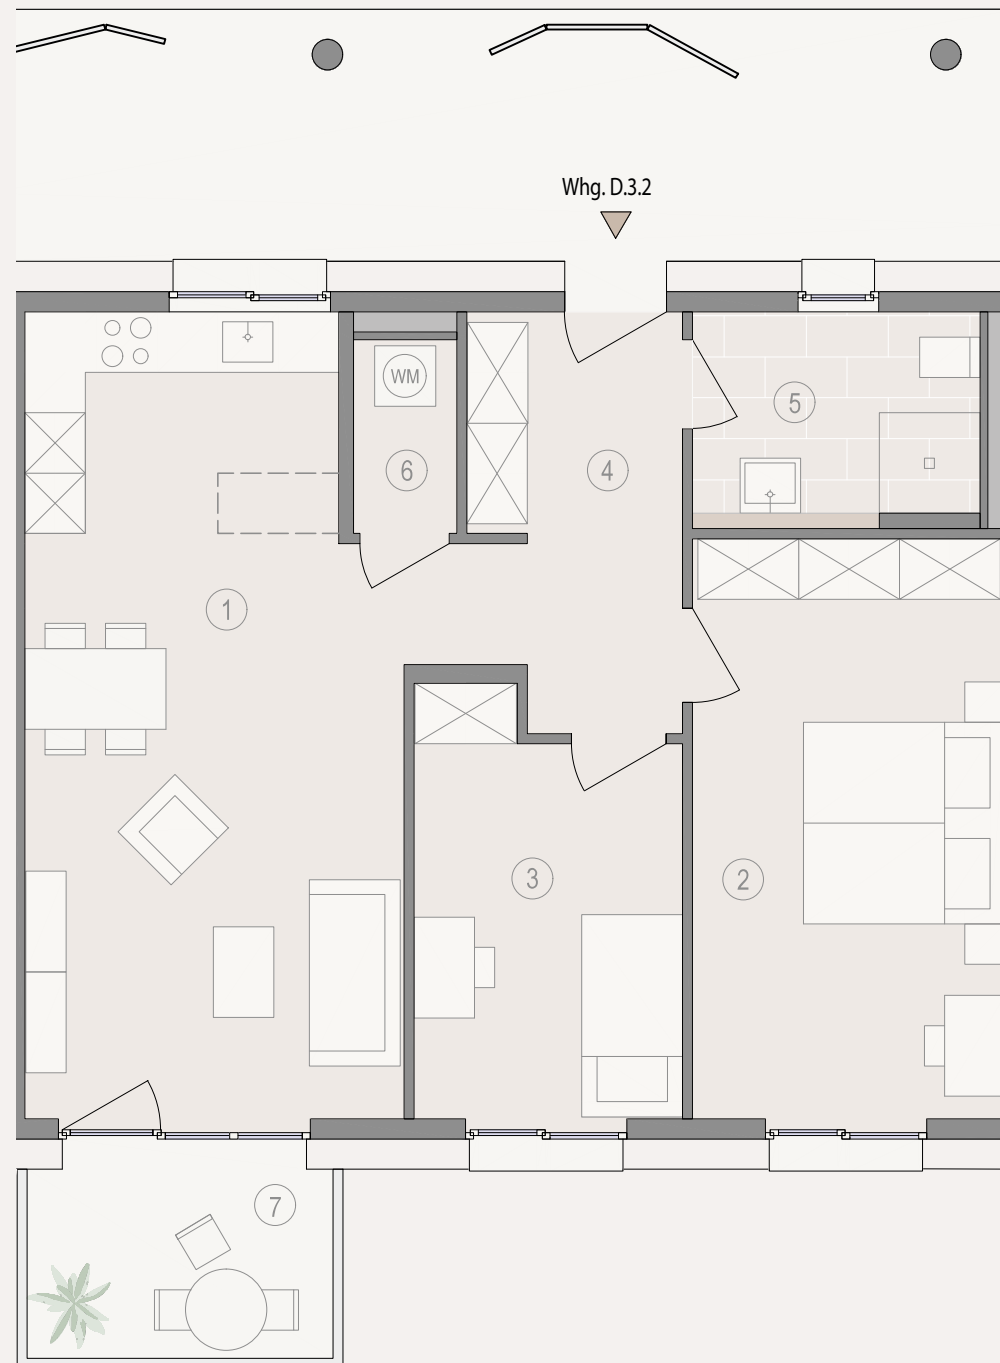

3-ZIMMER-WOHNUNG 3. OG

01. Wohnen Essen Kochen	28,5 m ²
02. Schlafen	17,7 m ²
03. Zimmer	10,5 m ²
04. Diele	9,1 m ²
05. Bad	5,9 m ²
06. Abstellraum	2,0 m ²
07. Loggia (5,6 x 0,5)	2,8 m ²



Gesamtwohnfläche **76,5 m²**

* Barrierefrei


Unverbindliche
Vorabinformation

elyse . WHG. D.3.2*

schwetzinger-hoeefe.de

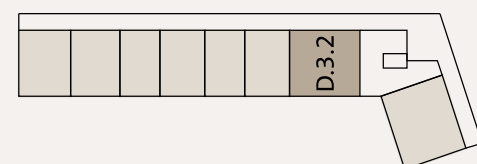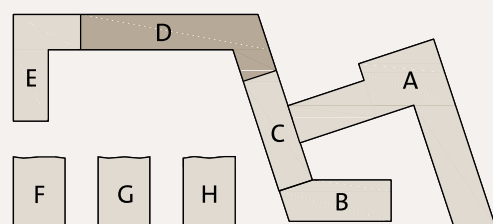

Maßstab 1:75

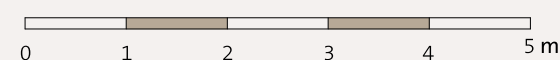

Ein Projekt der EPPLE Projekt Kurpfalz GmbH,
ein gemeinsames Unternehmen der EPPLE GmbH
und CONCEPTPLAN GmbH. Masse sowie Verlegeart
der Fliesen sind unverbindlich und können
abweichen.

EPPLE