


elyse

SERVICEWOHNEN

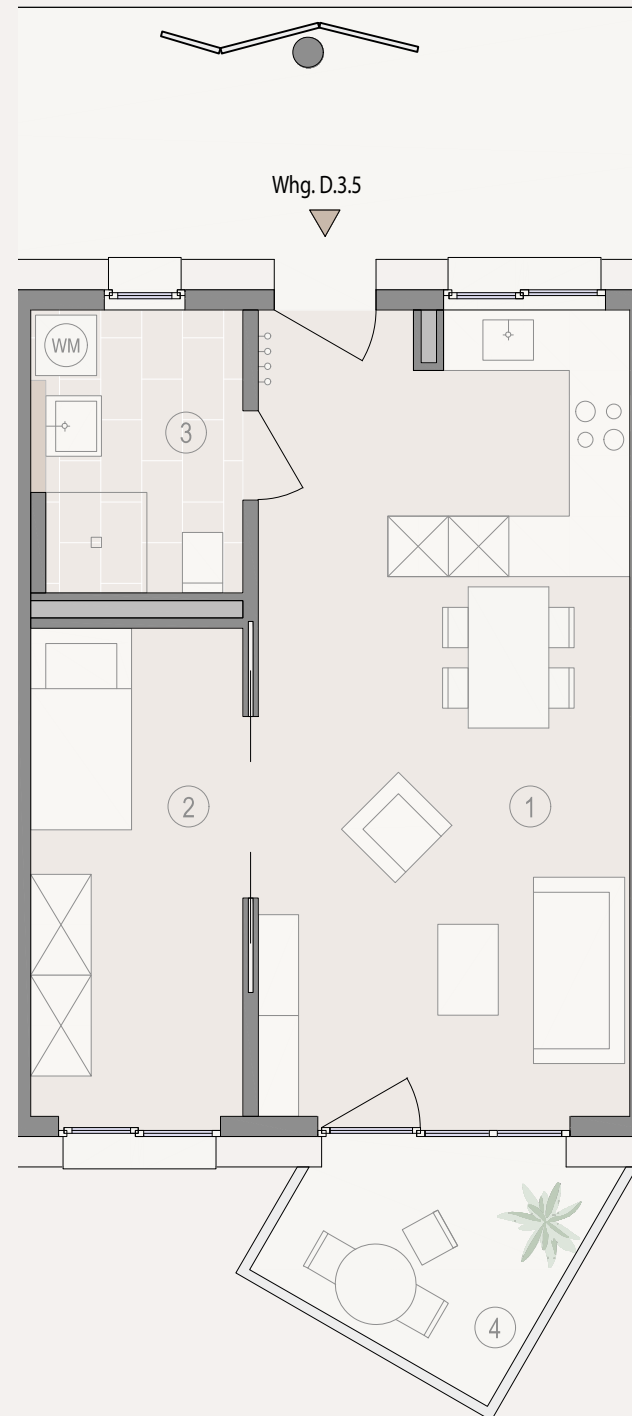

2-ZIMMER-WOHNUNG 3. OG



01. Wohnen Essen Kochen	29,1 m ²
02. Schlafen	10,1 m ²
03. Bad	5,7 m ²
04. Loggia (5,6 x 0,5)	2,8 m ²

Gesamtwohnfläche 47,7 m²


* Barrierefrei

elyse . WHG. D.3.5*

schwetzinger-hoefer.de

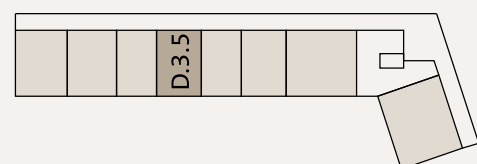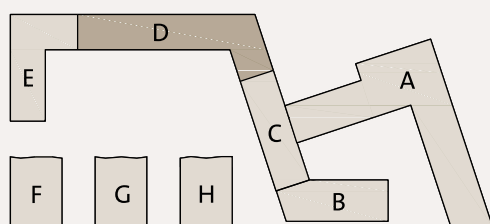

Maßstab 1:75

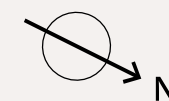

Ein Projekt der EPPLE Projekt Kurpfalz GmbH,
ein gemeinsames Unternehmen der EPPLE GmbH
und CONCEPTPLAN GmbH. Masse sowie Verlegeart
der Fliesen sind unverbindlich und können
abweichen.

EPPLE